




ALIOS

ETUDES ET REALISATIONS IMMOBILIERES

Alios sa
Av. Eugène-Pittard 14-16
tél: 022 839 37 78
email: info@alios-sa.ch

Case postale 30
1211 Genève 17
fax: 022 839 38 38

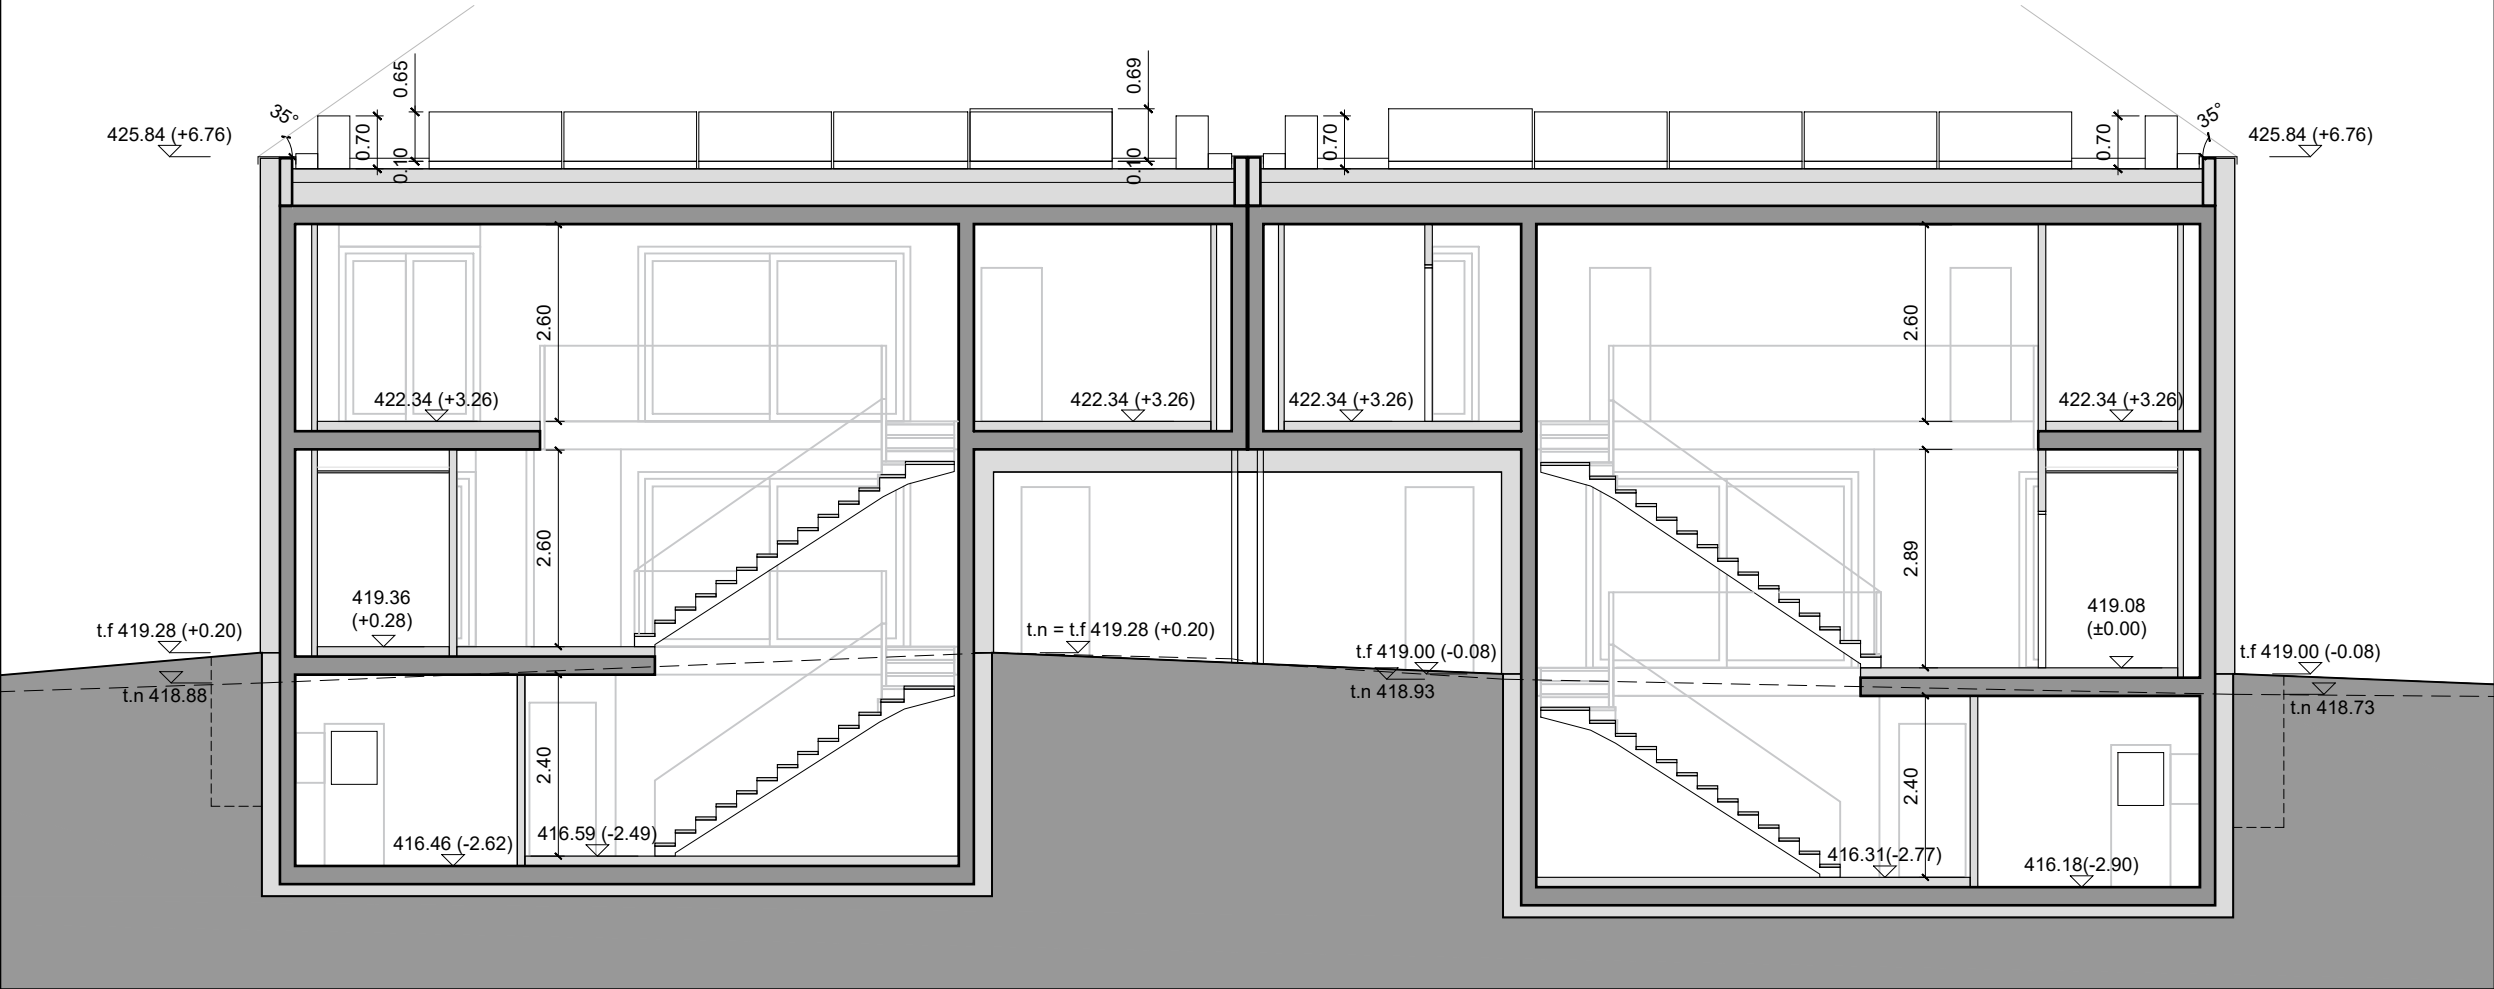

Coupe A-A

CH. DE JOINVILLE 8

Propriétaire:
Doris Cretton et Robert K. Steiner
DOCUMENT A04 6/8
Etat futur: 1er étage

Echelle: 1 : 100 Date: 15.05.2023

Ind.	Date	Description
01	16.03.2023	Autorisation
02	15.05.2023	Complément : Autorisation
Dessin: R.B.		