



# ALIOS

ETUDES ET REALISATIONS IMMOBILIERES


Alios sa  
Av. Eugène-Pittard 14-16

Case postale 30  
1211 Genève 17


tél: 022 839 37 78

fax: 022 839 38 38

email: info@alios-sa.ch

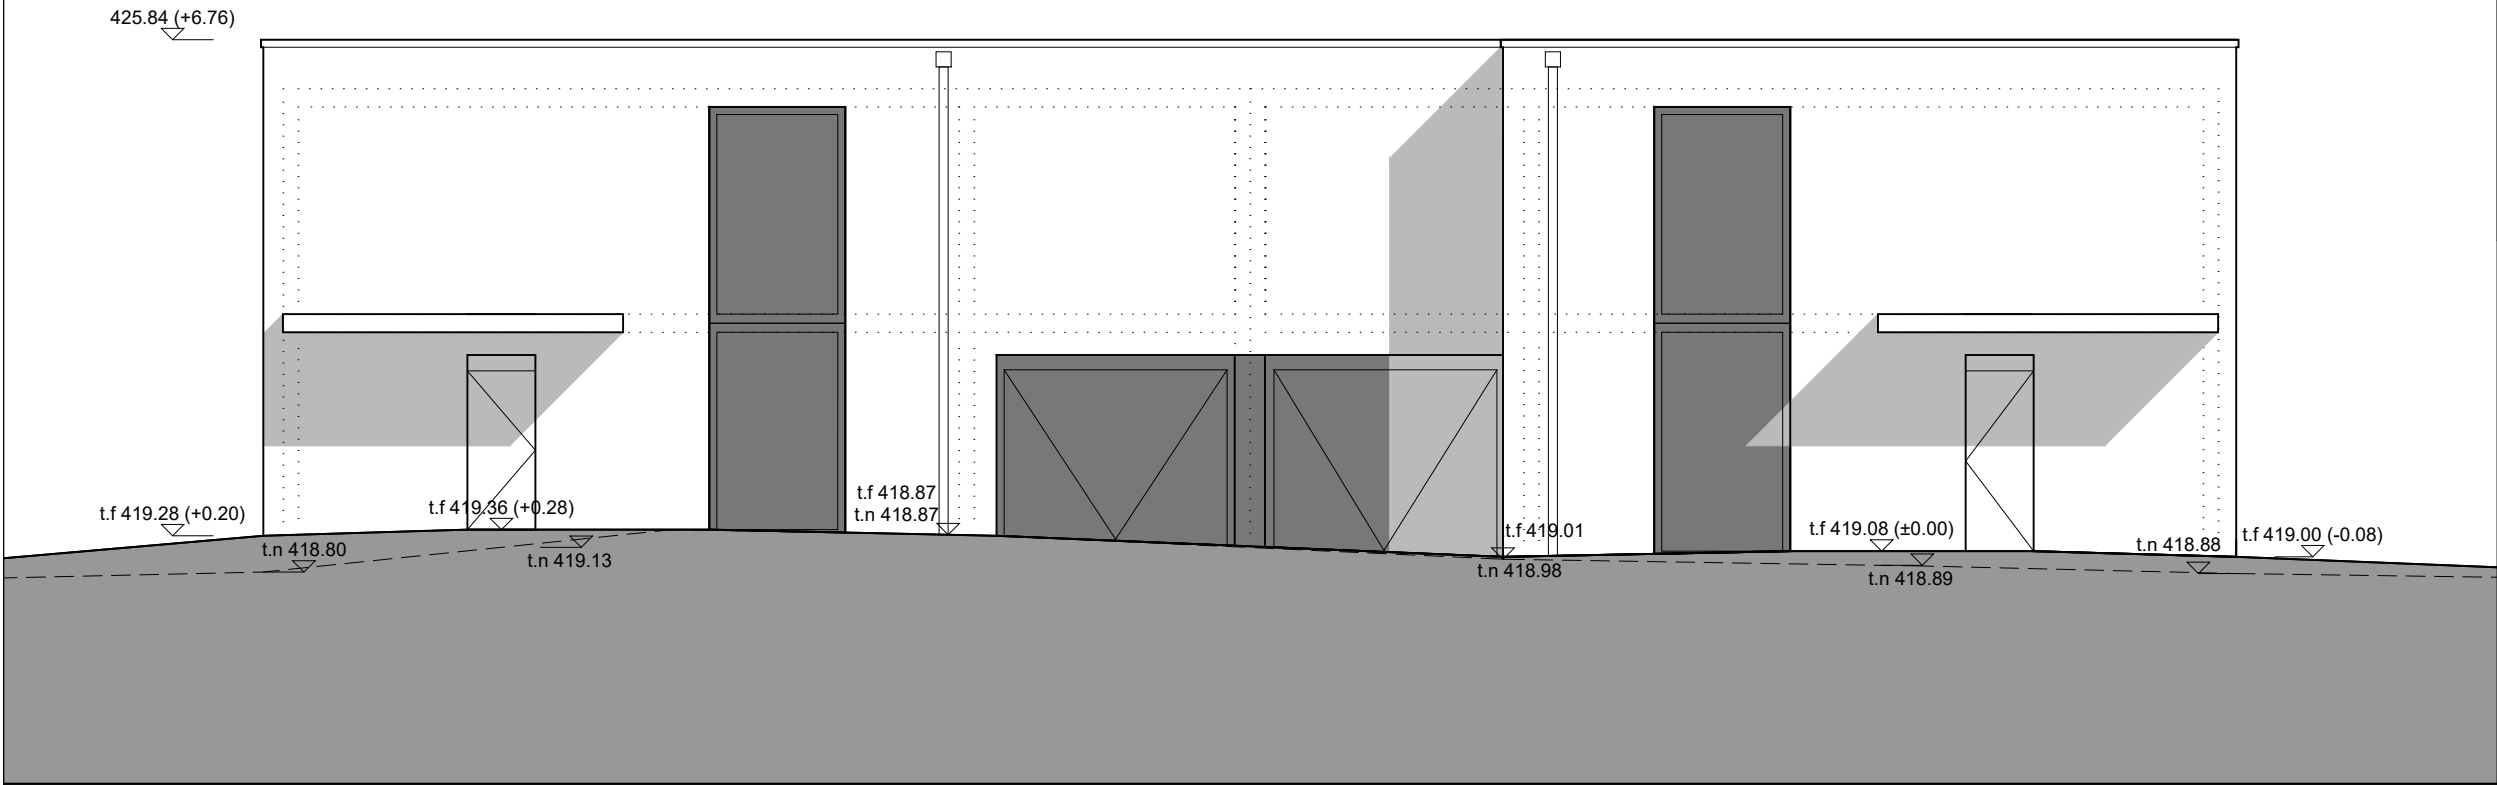

Façade nord-est

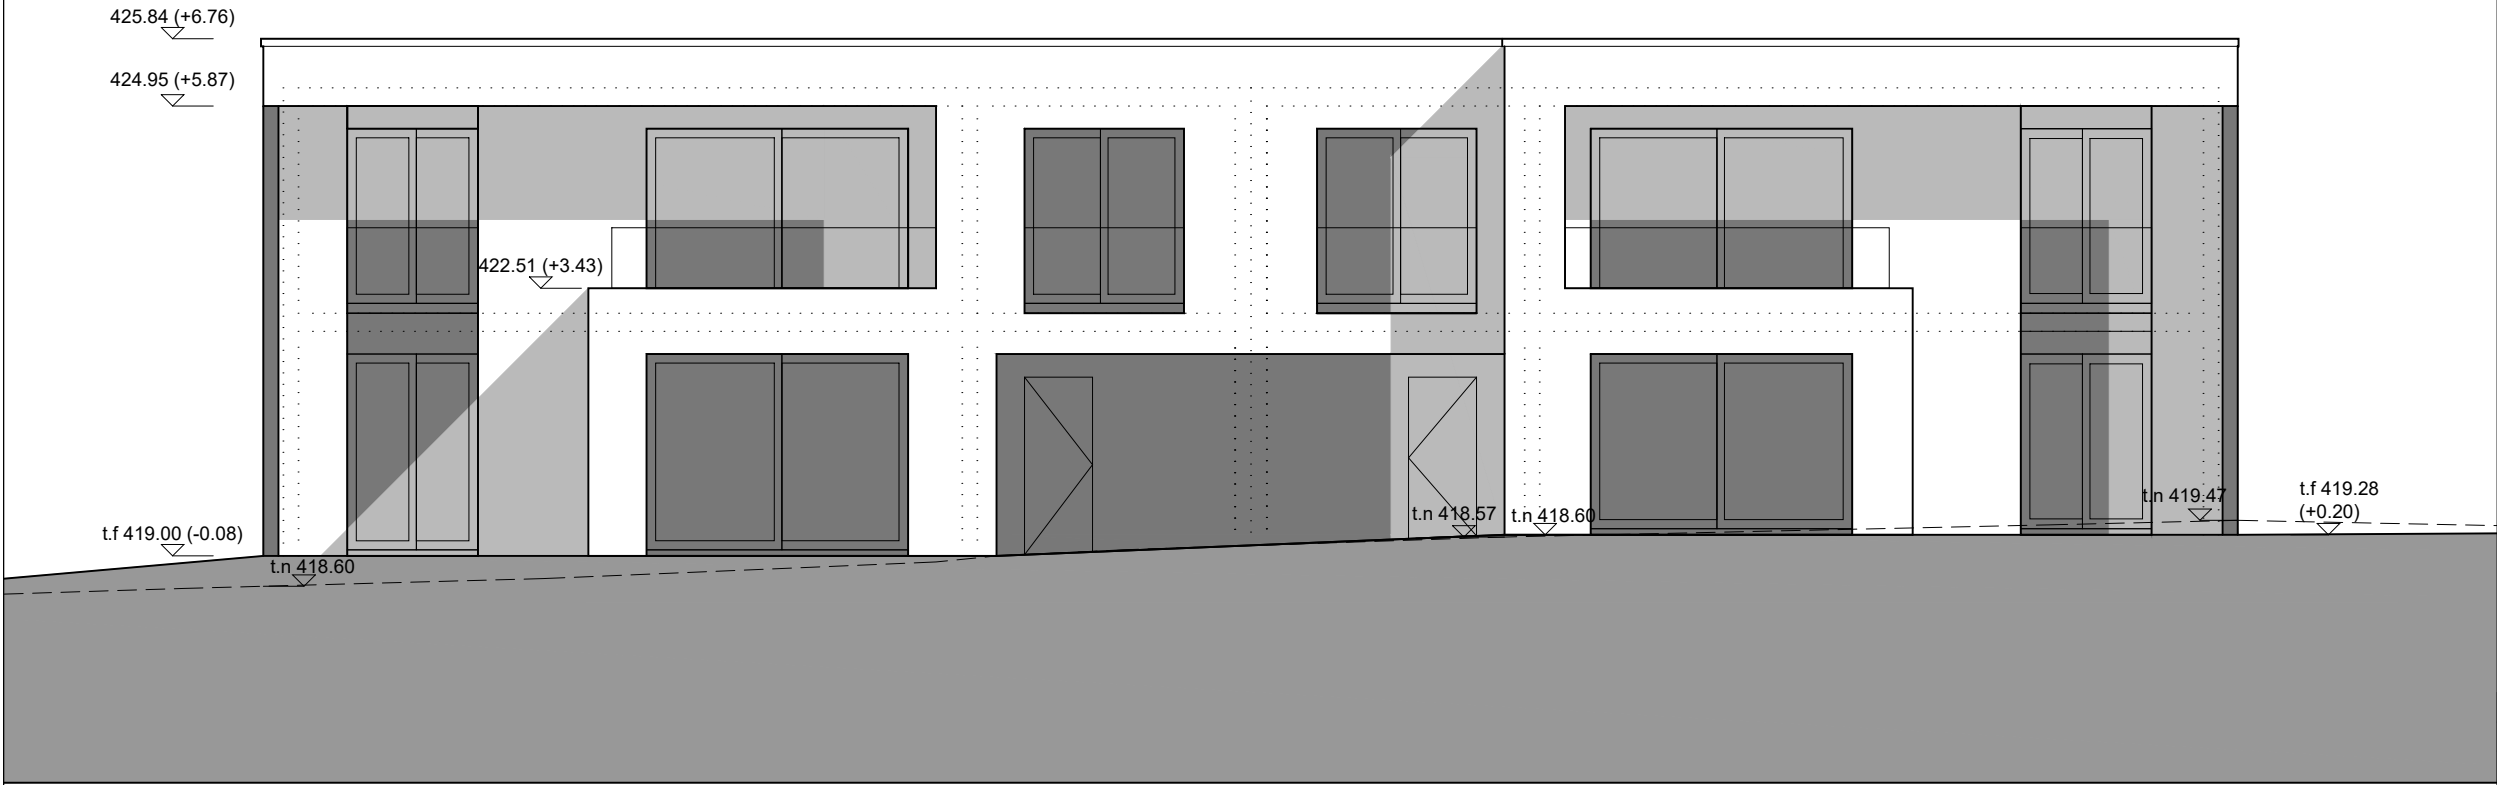

Façade sud-ouest

## CH. DE JOINVILLE 8

*Propriétaire:*  
*Doris Cretton et Robert K. Steiner*

### DOCUMENT A04 8/8

*Etat futur: Façade nord-est +  
Façade sud-ouest*

Echelle: 1 : 100

Date: 15.05.2023

| Ind. | Date       | Description               |
|------|------------|---------------------------|
| 01   | 16.03.2023 | Autorisation              |
| 02   | 15.05.2023 | Complément : Autorisation |

Dessin: R.B.