


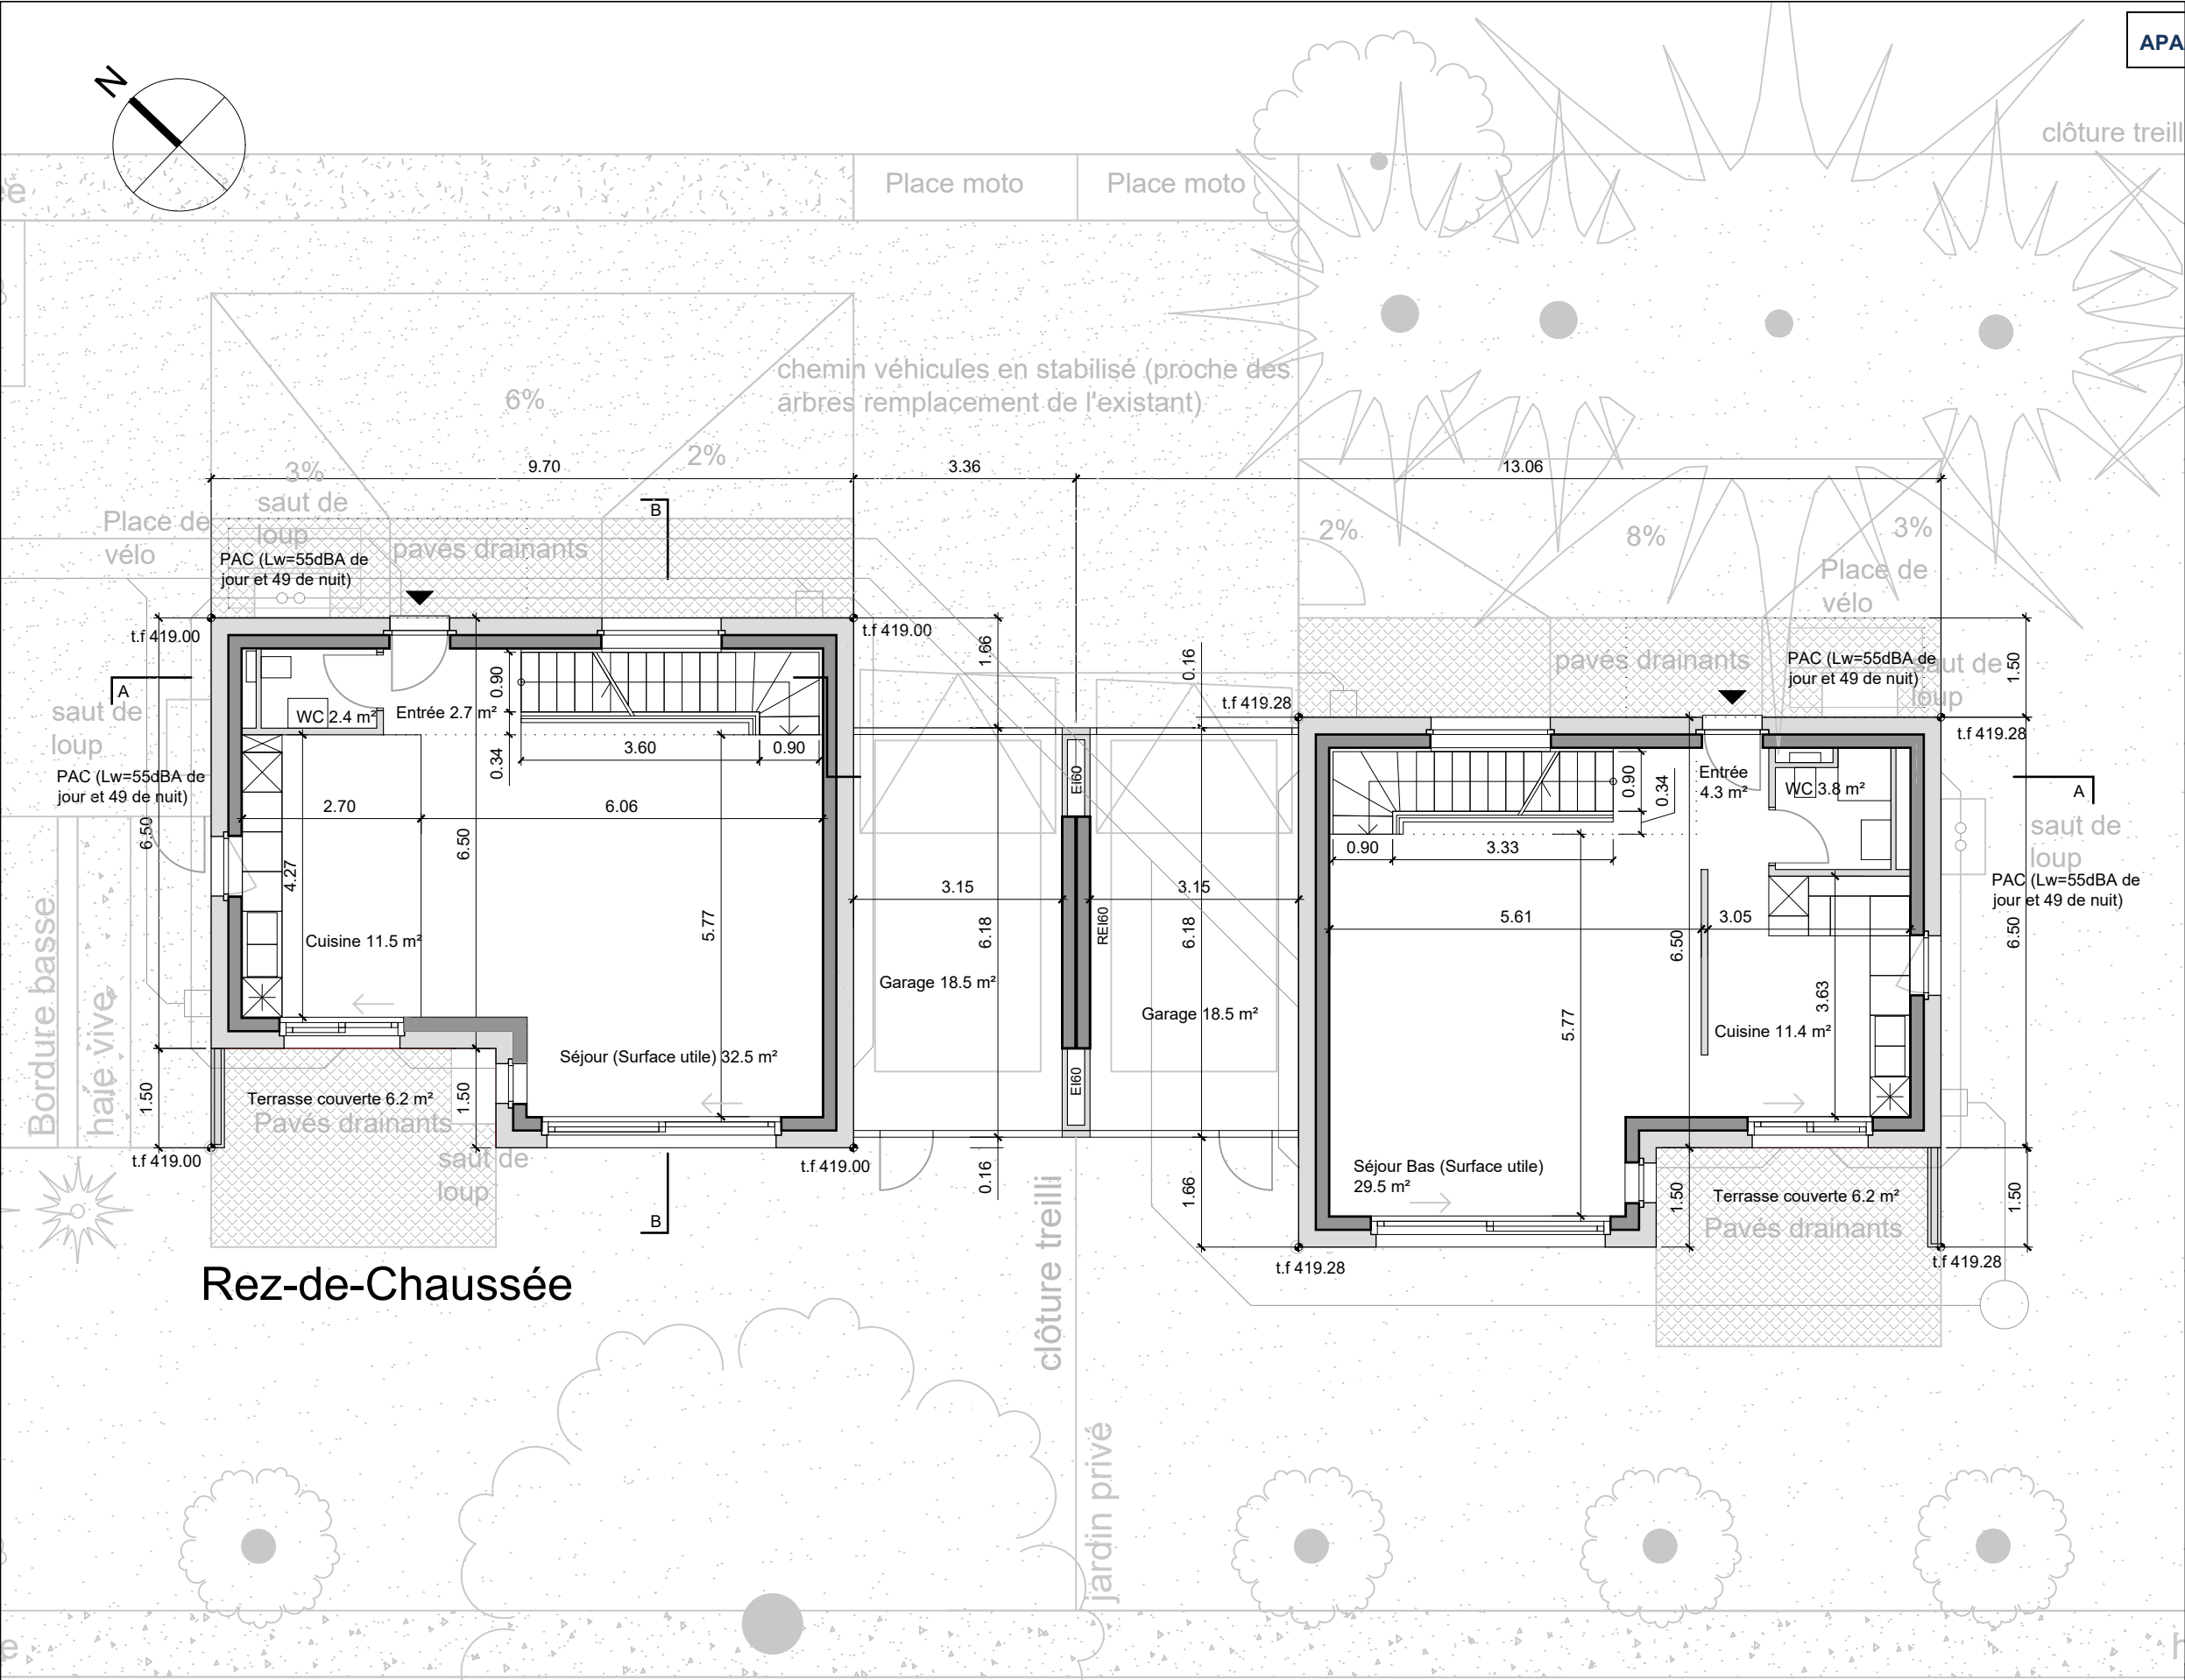

APA/325446/1

Lot en date du 16.05.2023

ALIOS

ETUDES ET REALISATIONS IMMOBILIERES

Alios sa
Av. Eugène-Pittard 14-16
tél: 022 839 37 78
email: info@alios-sa.ch

Case postale 30
1211 Genève 17
fax: 022 839 38 38

Rez-de-Chaussée

CH. DE JOINVILLE 8

Propriétaire:
Doris Cretton et Robert K. Steiner

DOCUMENT A04 3/8

Etat futur: Rez-de-Chaussée

Echelle: 1 : 100

Date: 15.05.2023

Ind.	Date	Description
01	17.03.2023	Autorisation
02	15.05.2023	Complément : Autorisation
Dessin: R.B.		