

APA/325446/1


Lot en date du 16.05.2023

ALIOS

ETUDES ET REALISATIONS IMMOBILIERES

Alios sa Case postale 30
Av. Eugène-Pittard 14-16 1211 Genève 17

tél: 022 839 37 78 fax: 022 839 38 38
email: info@alios-sa.ch

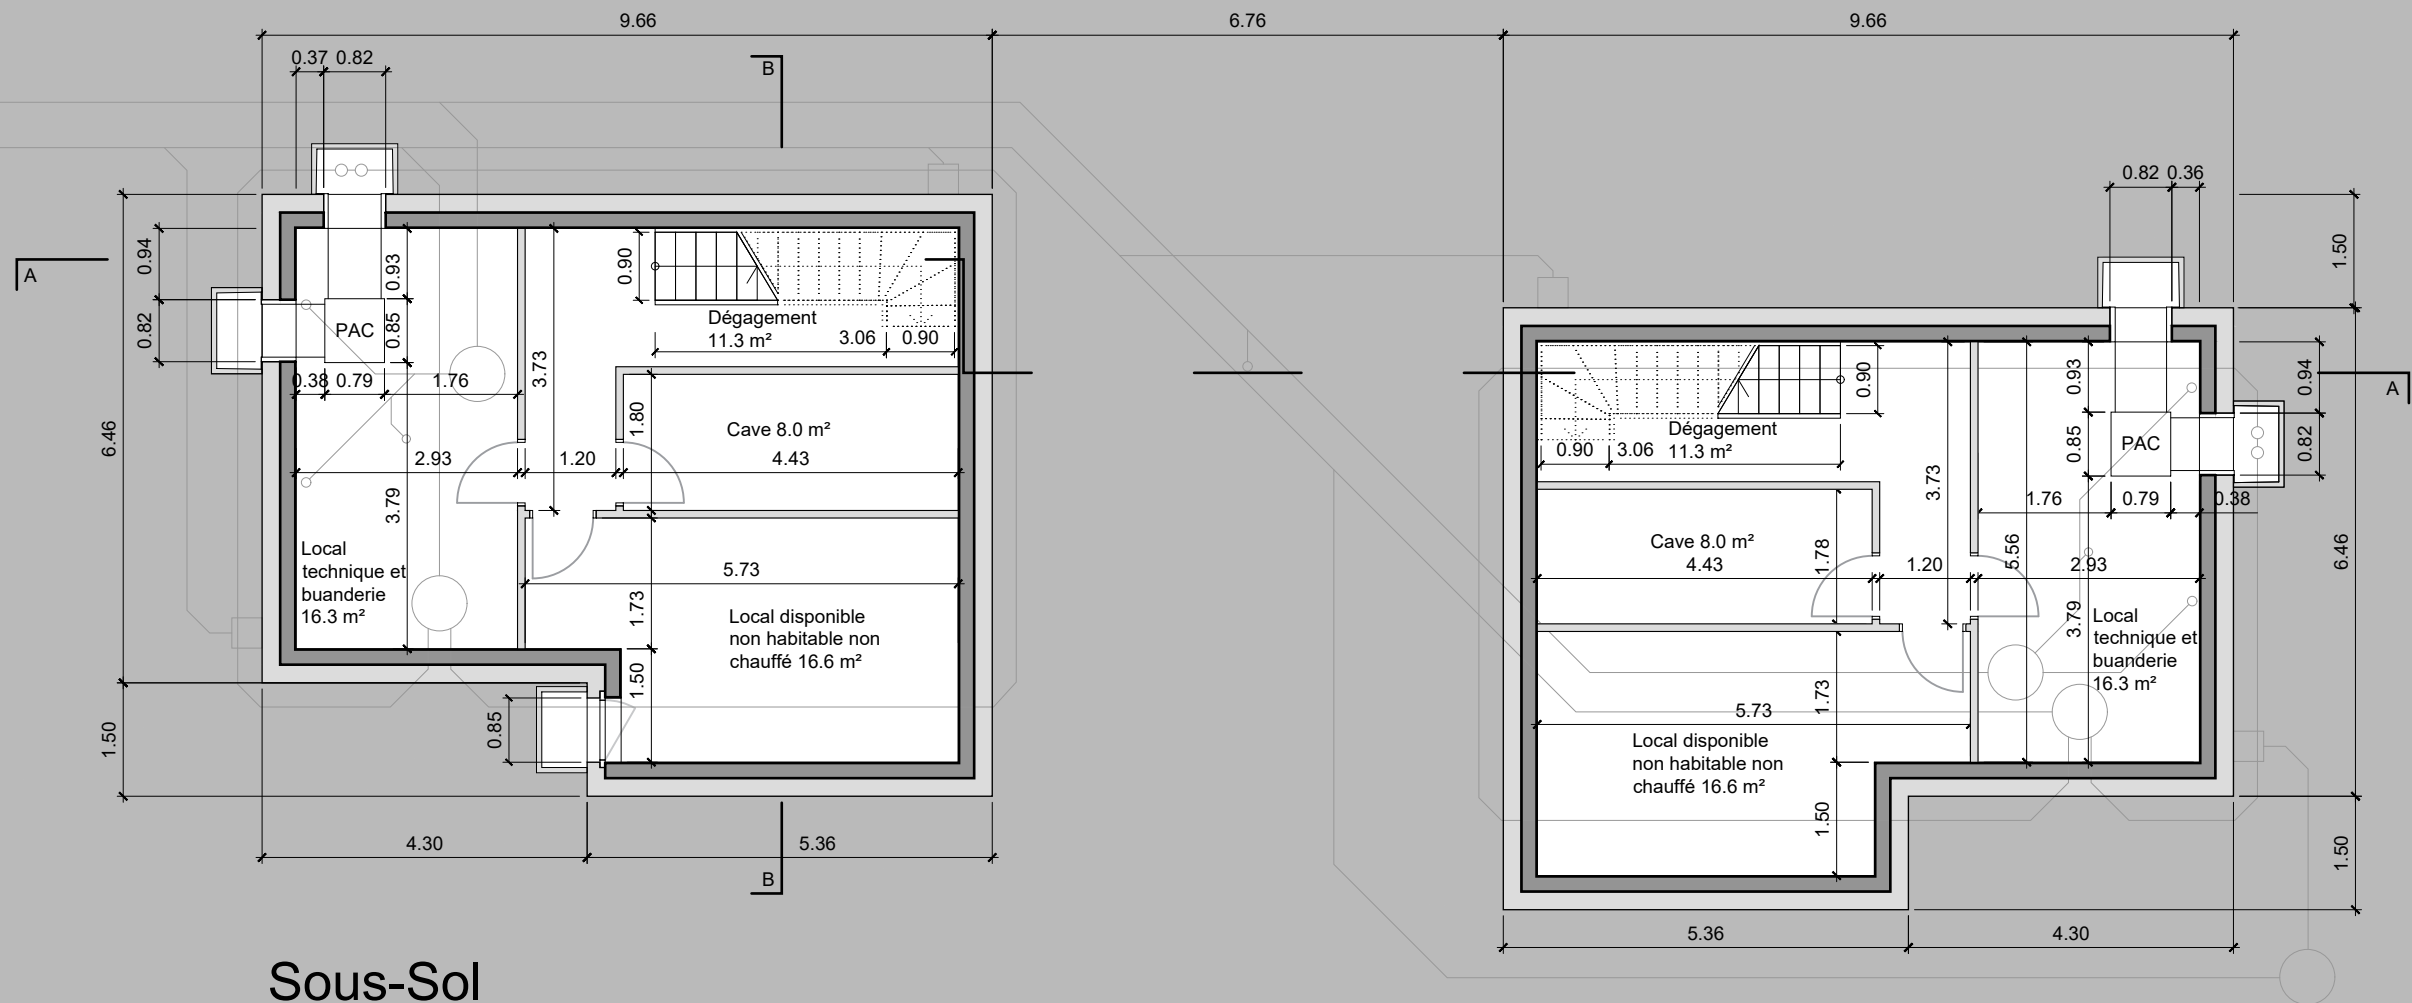

Sous-Sol

CH. DE JOINVILLE 8

Propriétaire:
Doris Cretton et Robert K. Steiner

DOCUMENT A04 2/8

Etat futur: Sous-sol

Echelle: 1 : 100

Date: 15.05.2023

Ind.	Date	Description
01	17.03.2023	Autorisation
02	15.05.2023	Complément : Autorisation

Dessin: R.B.