




ALIOS


ETUDES ET REALISATIONS IMMOBILIERES

Alios sa Case postale 30
Av. Eugène-Pittard 14-16 1211 Genève 17


tél: 022 839 37 78 fax: 022 839 38 38
email: info@alios-sa.ch

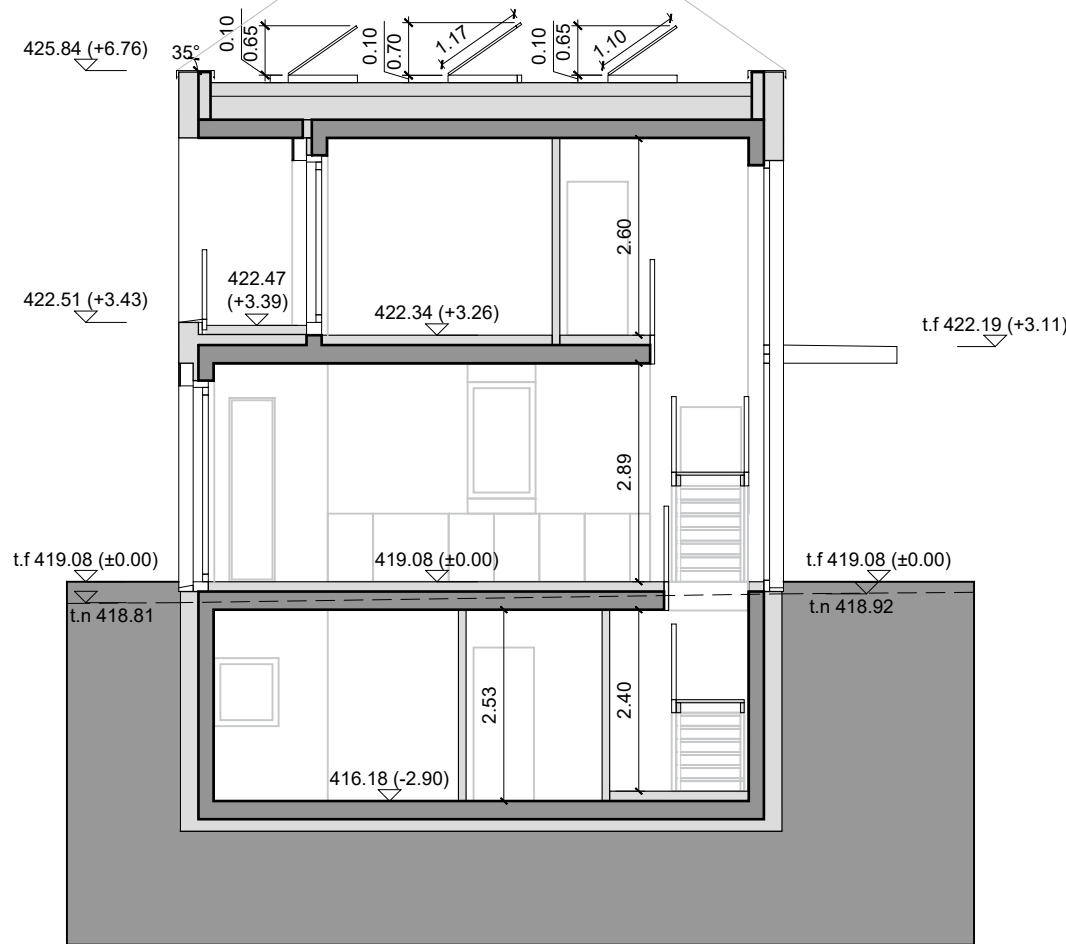

Coupe B-B

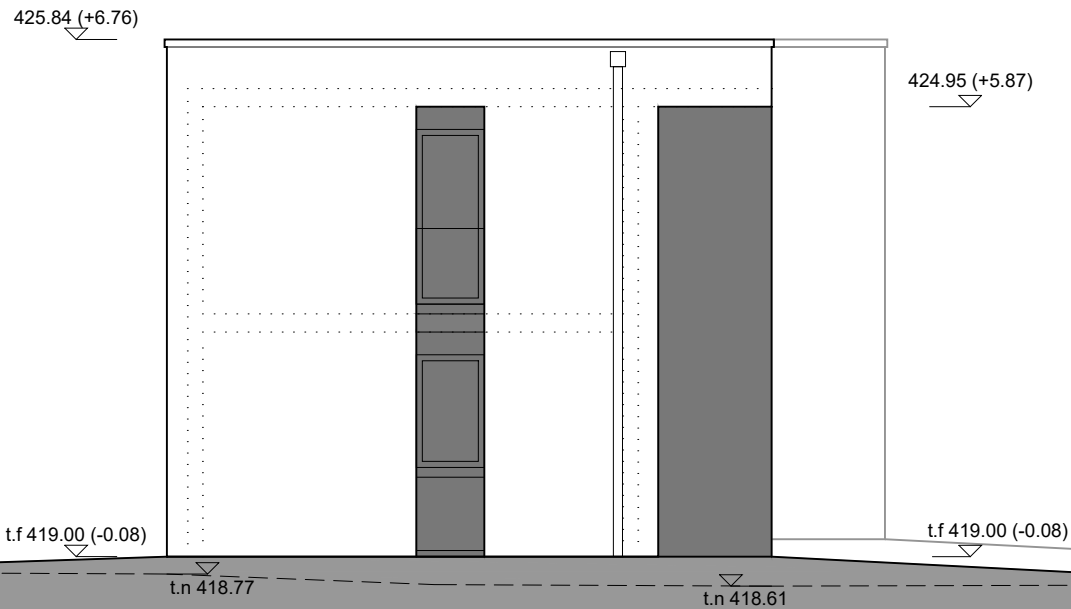

Façade nord-ouest

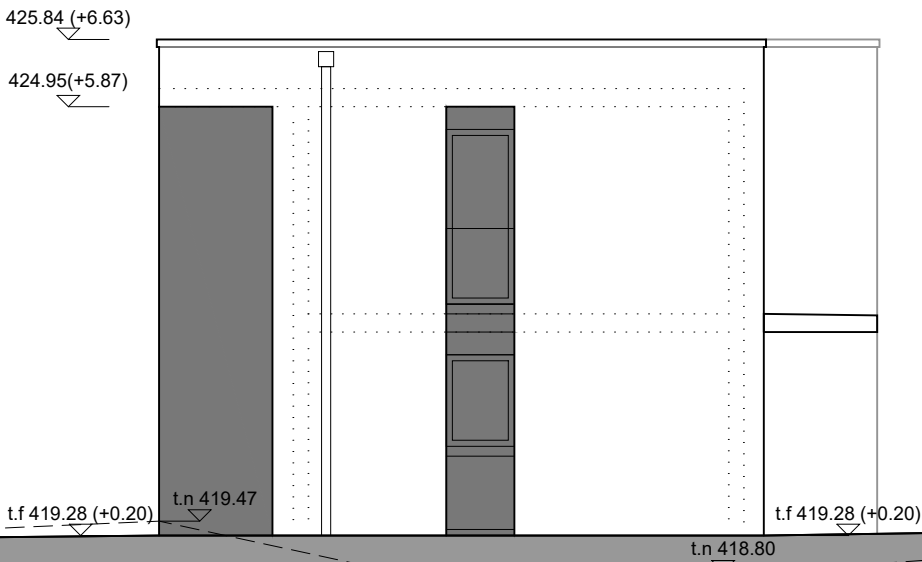

Façade sud-est

CH. DE JOINVILLE 8

Propriétaire:
Doris Cretton et Robert K. Steiner

DOCUMENT A04 7/8

Etat futur: Façade nord-ouest +
Façade sud-est + Coupe B-B

Echelle: 1 : 100 Date: 15.05.2023

Ind.	Date	Description
01	16.03.2023	Autorisation
02	15.05.2023	Complément : Autorisation

Dessin: R.B.