APA/325446/1 | Lo En date du 16.05.2023

ALIOS

ETUDES ET REALISATIONS IMMOBILIERES

Alios sa
Av. Eugène-Pittard 14-16

Case postale 30
1211 Genève 17

tél: 022 839 37 78
fax: 022 839 38 38
email: info@alios-sa.ch

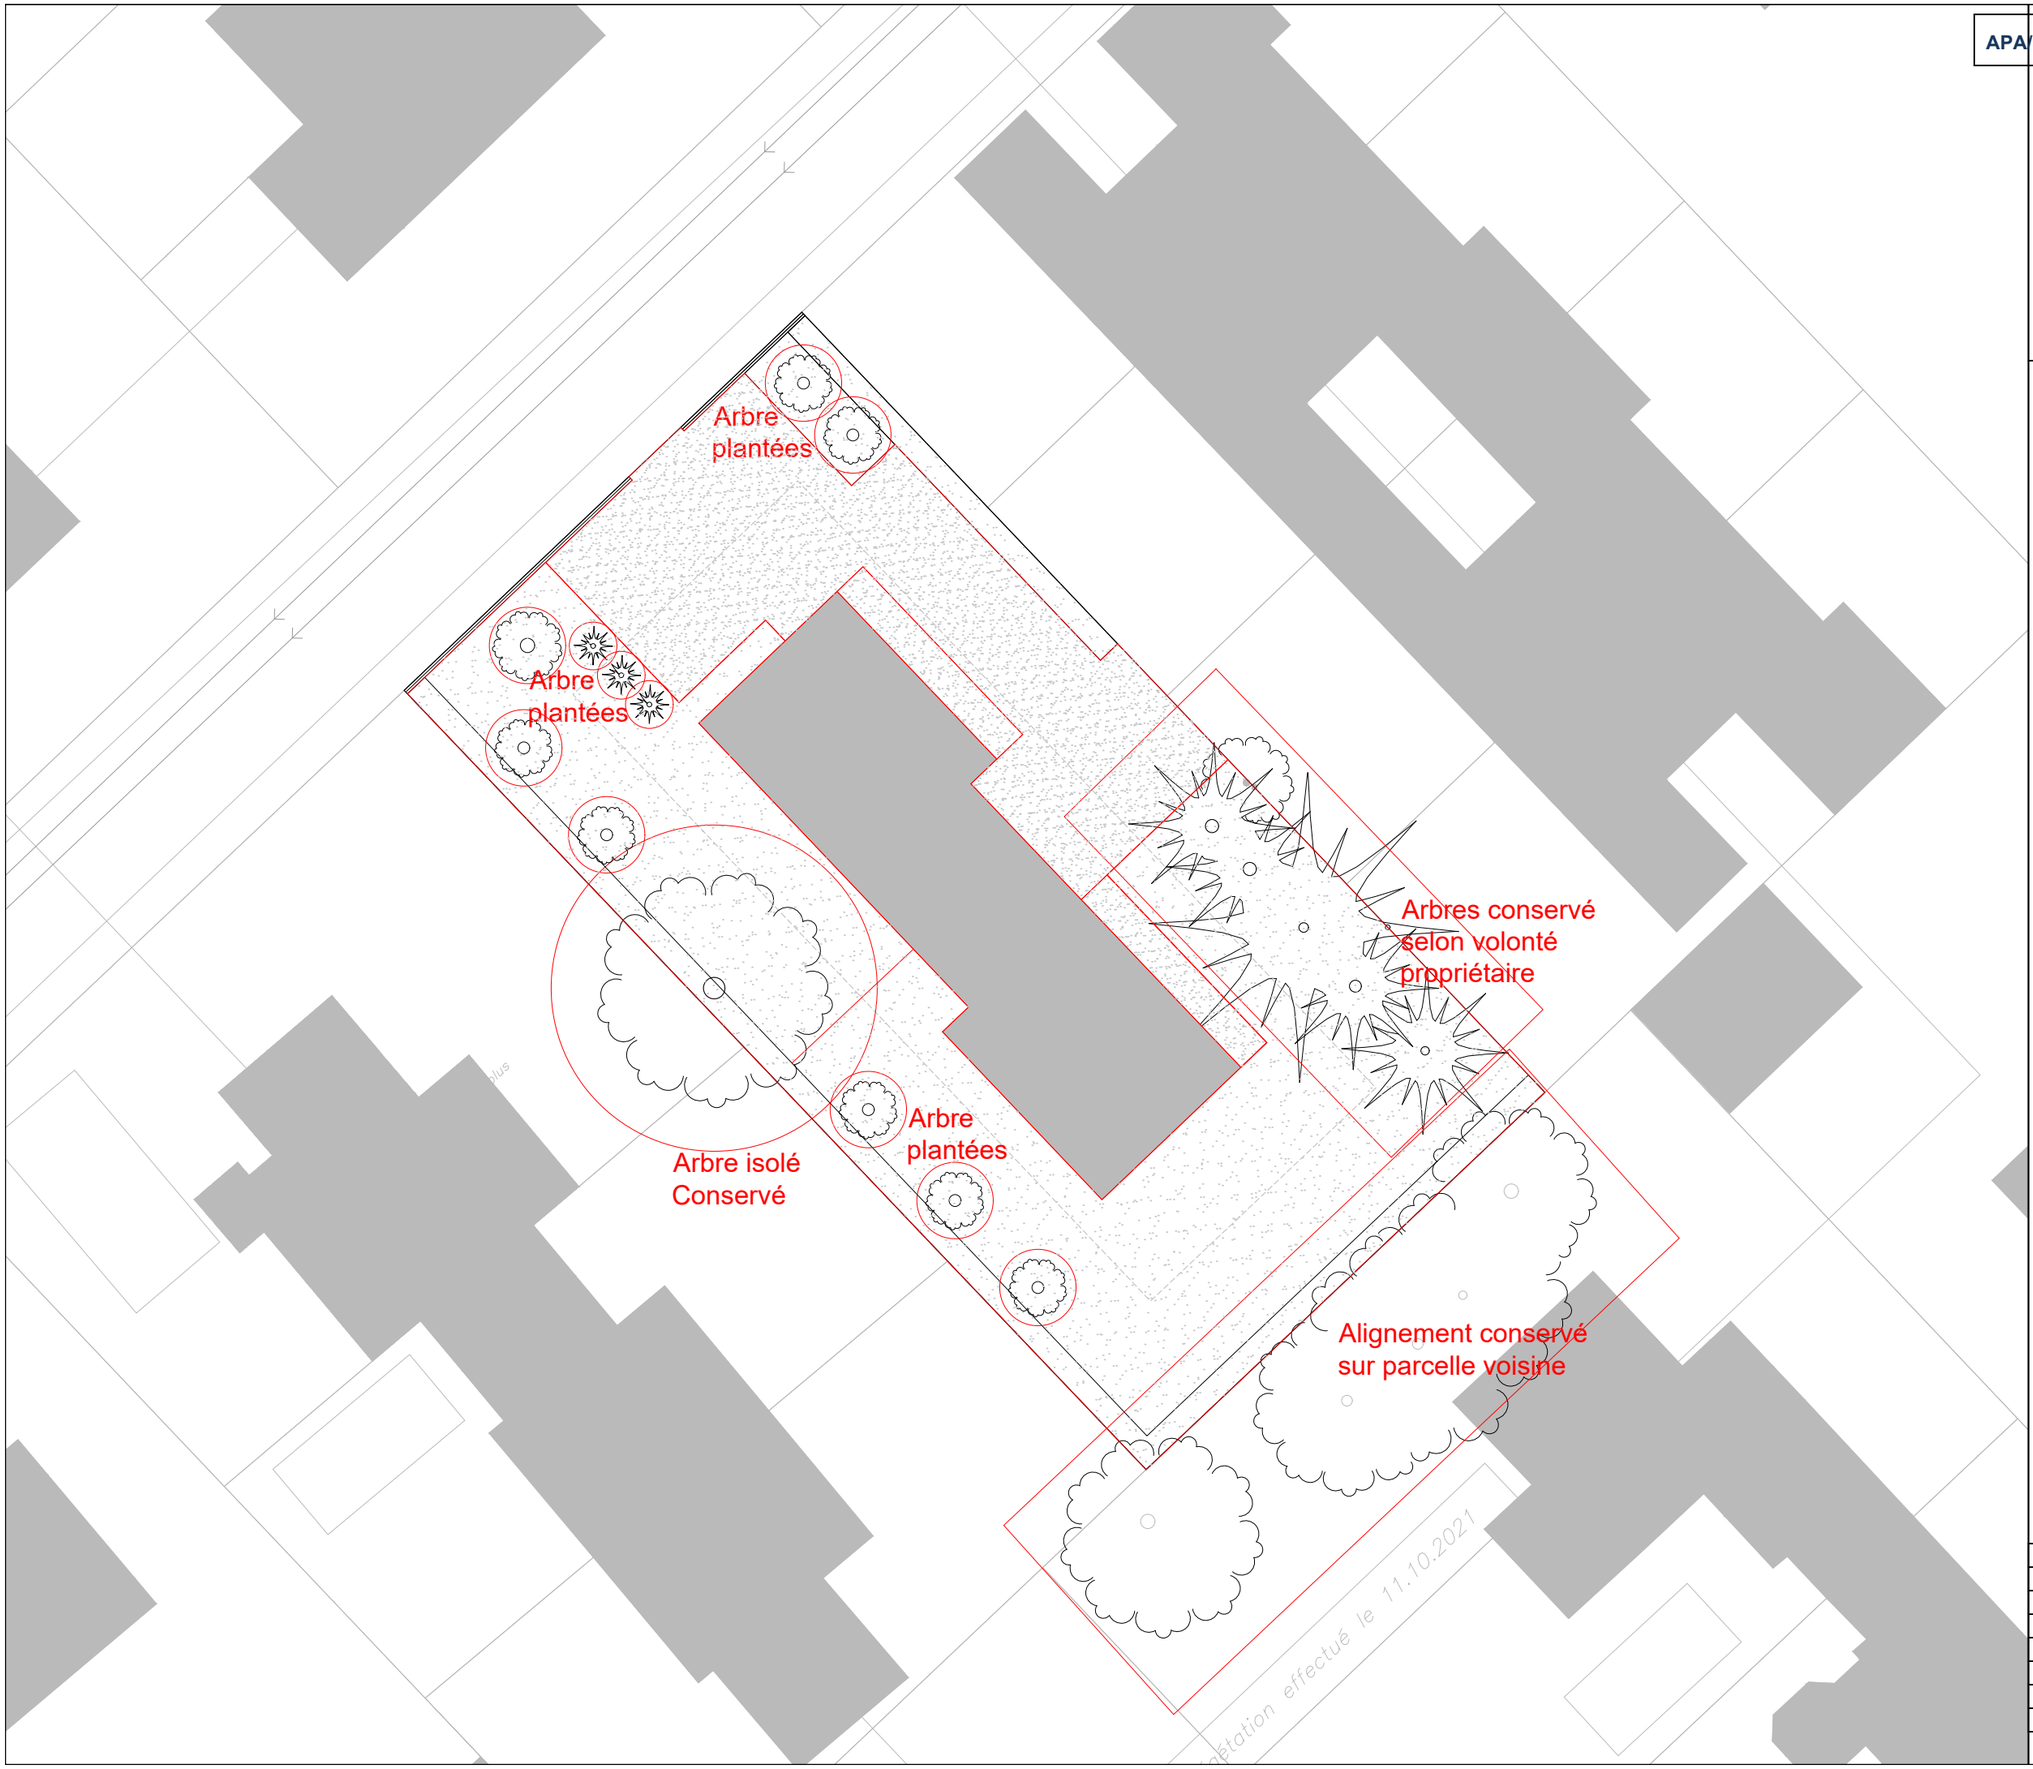

CH. DE JOINVILLE 8

Propriétaire:
Doris Cretton et Robert K. Steiner

DOCUMENT B08-1

Etat futur: Pleine terre

Echelle: 1 : 200

Date: 15.05.2023

Ind.	Date	Description
01	16.03.2023	Autorisation
02	15.05.2023	Complément : Autorisation

Dessin: R.B.